




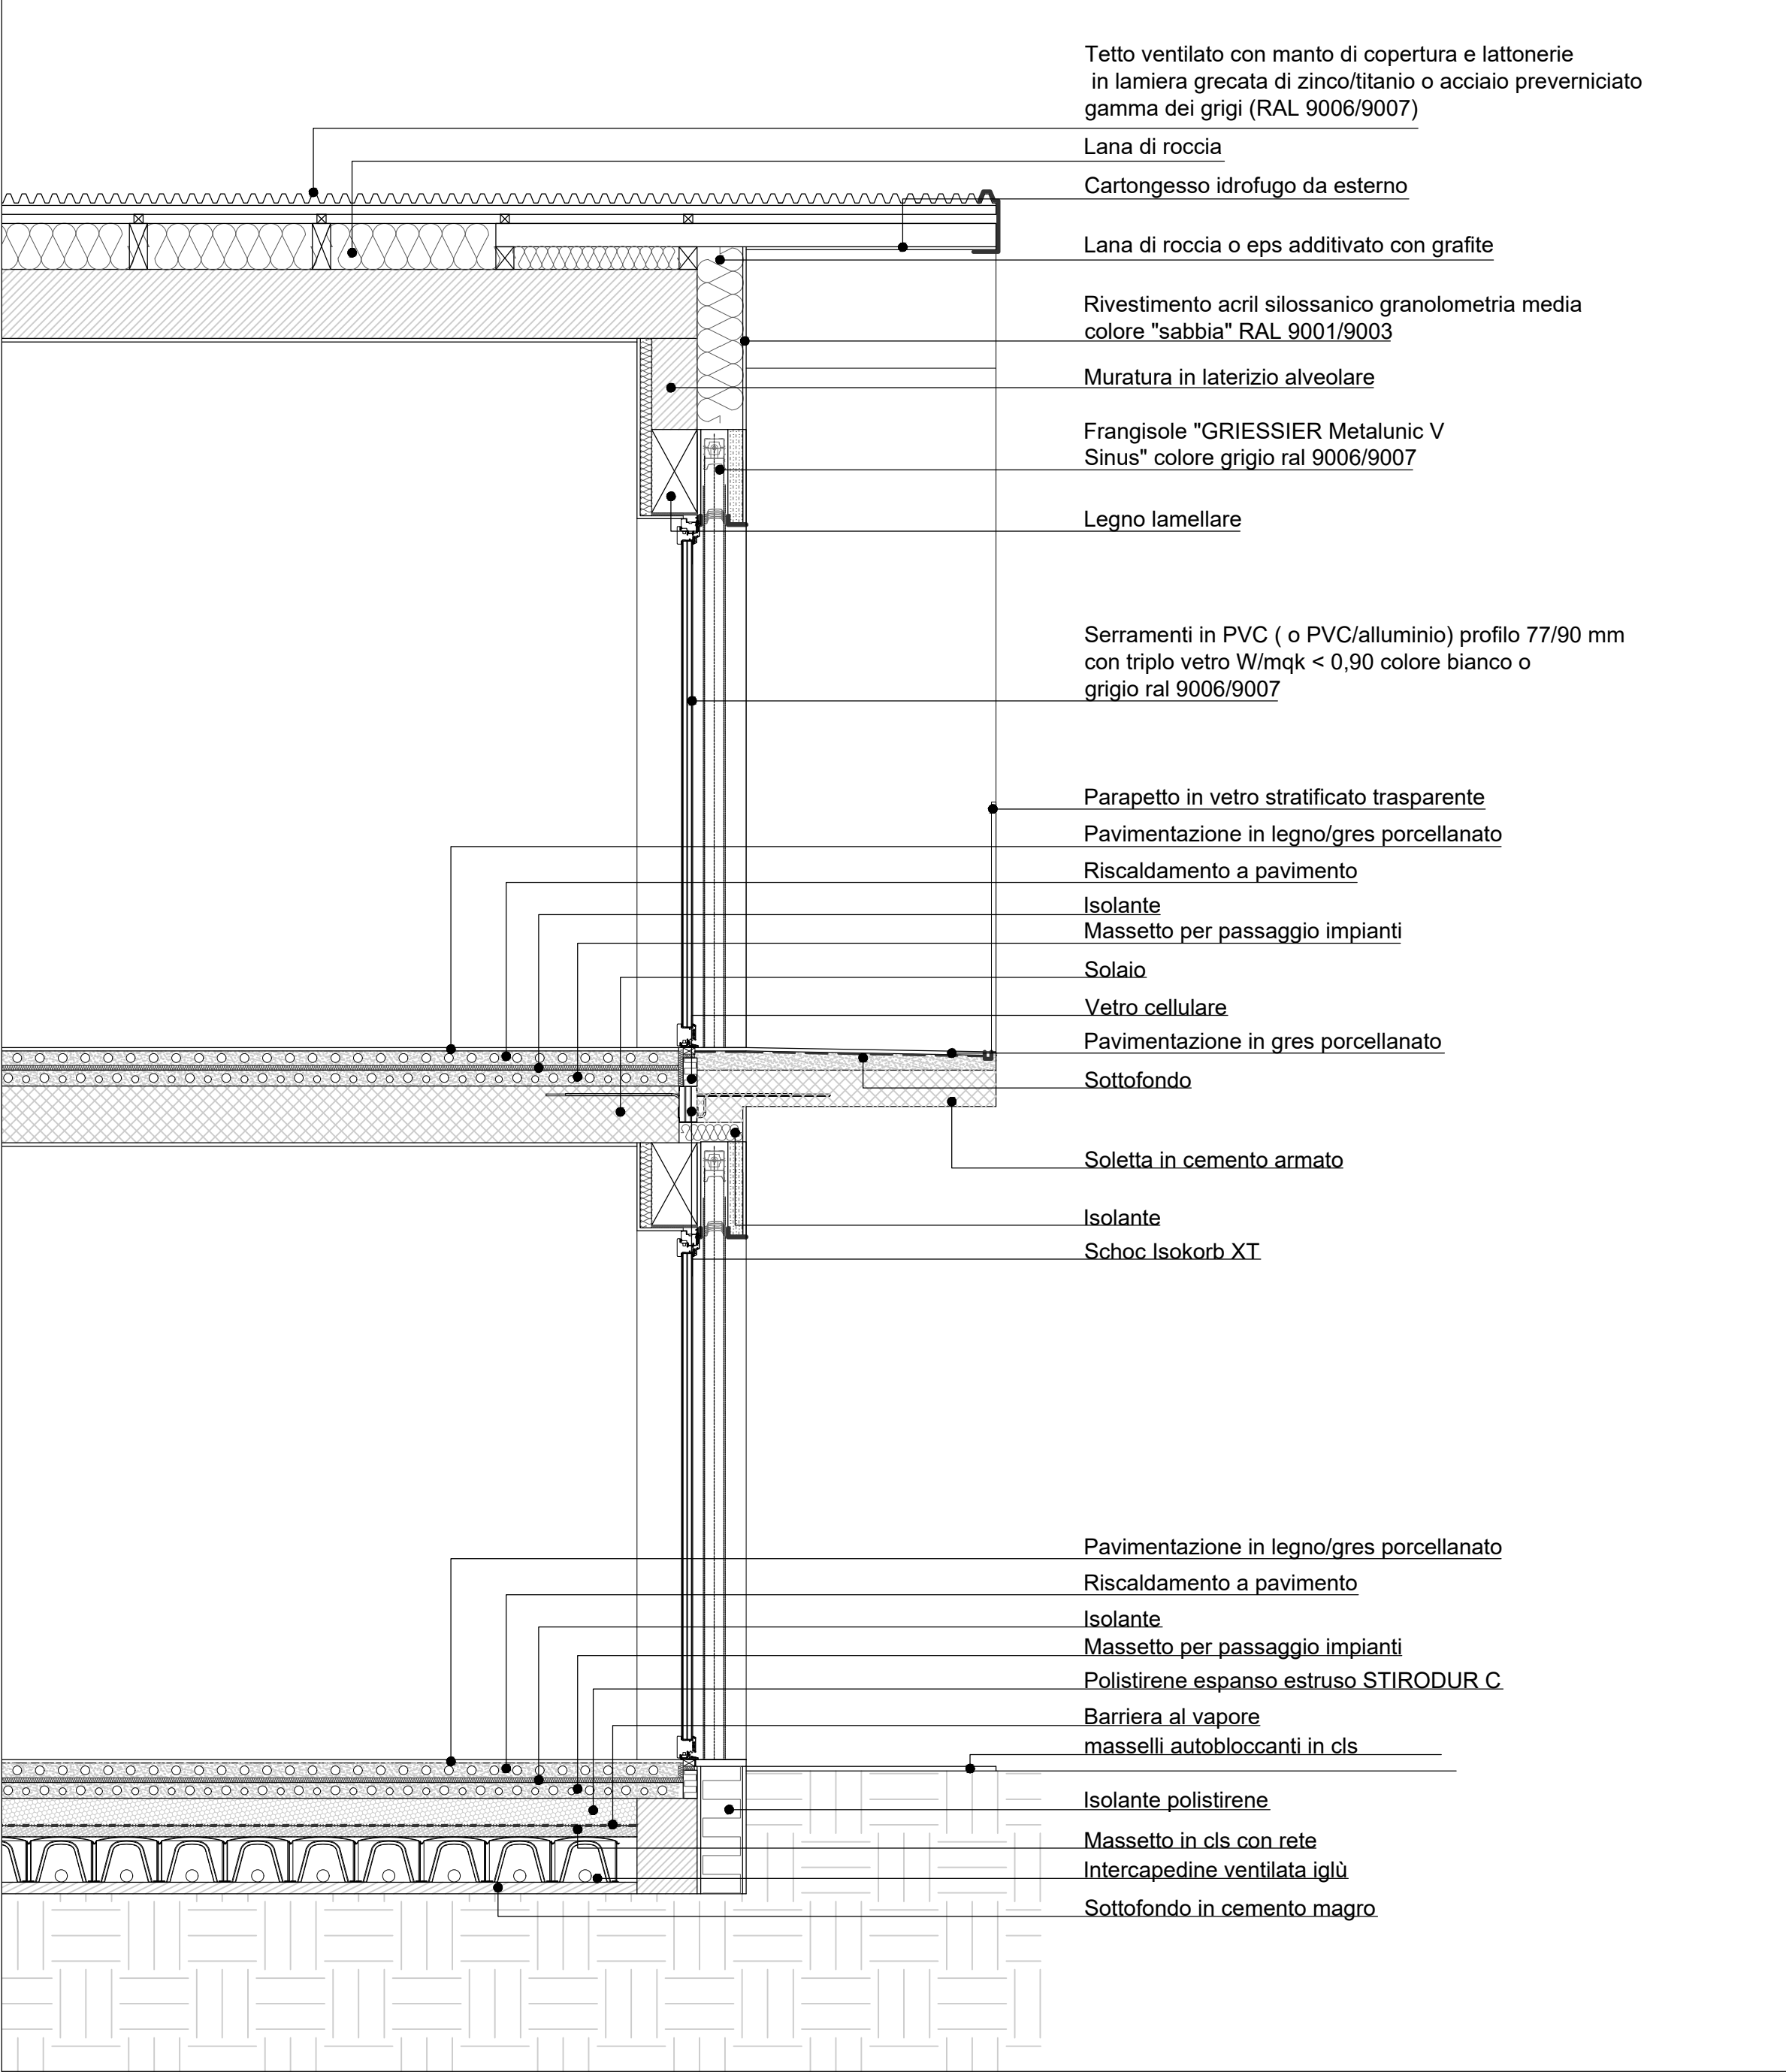

SEZIONE SCALA 1:25

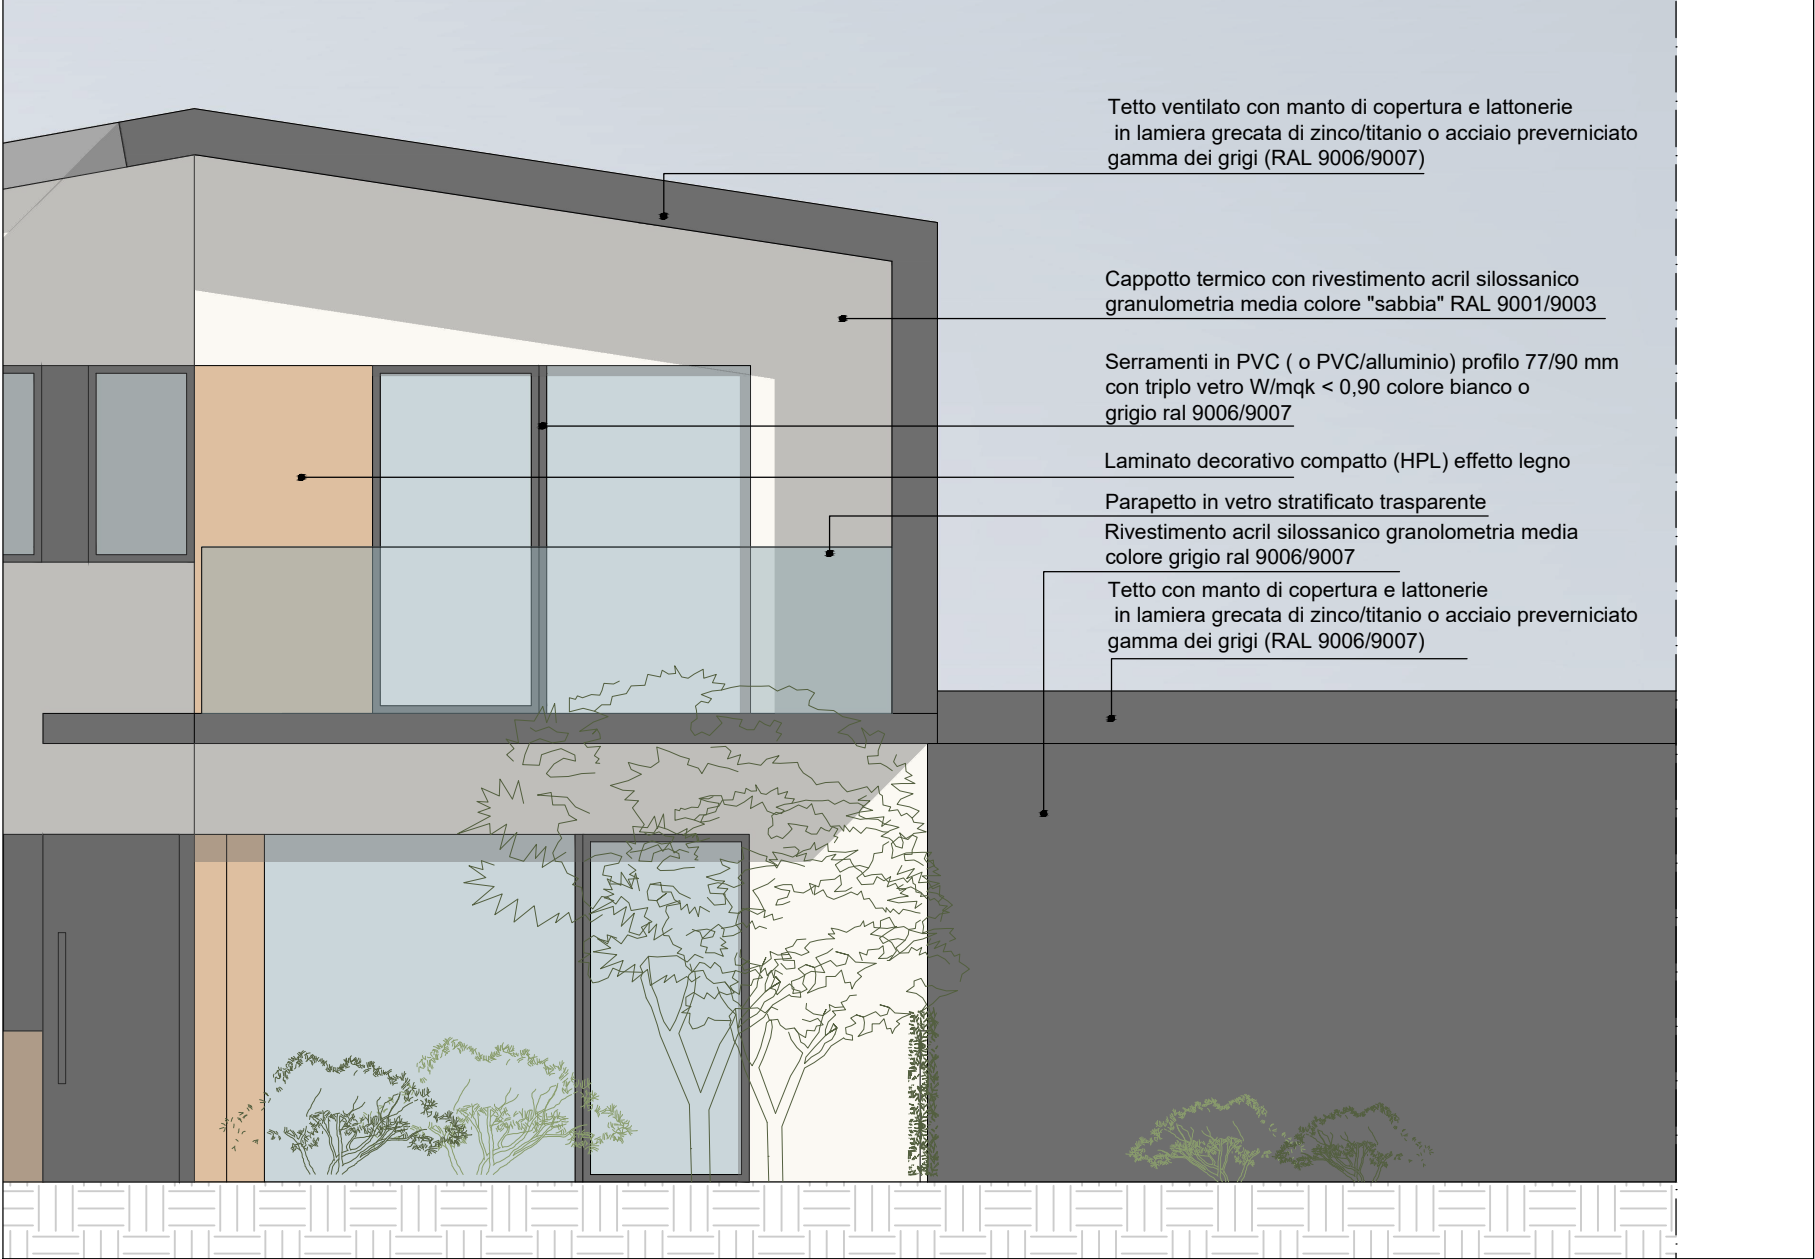

PROSPETTO SCALA 1:50

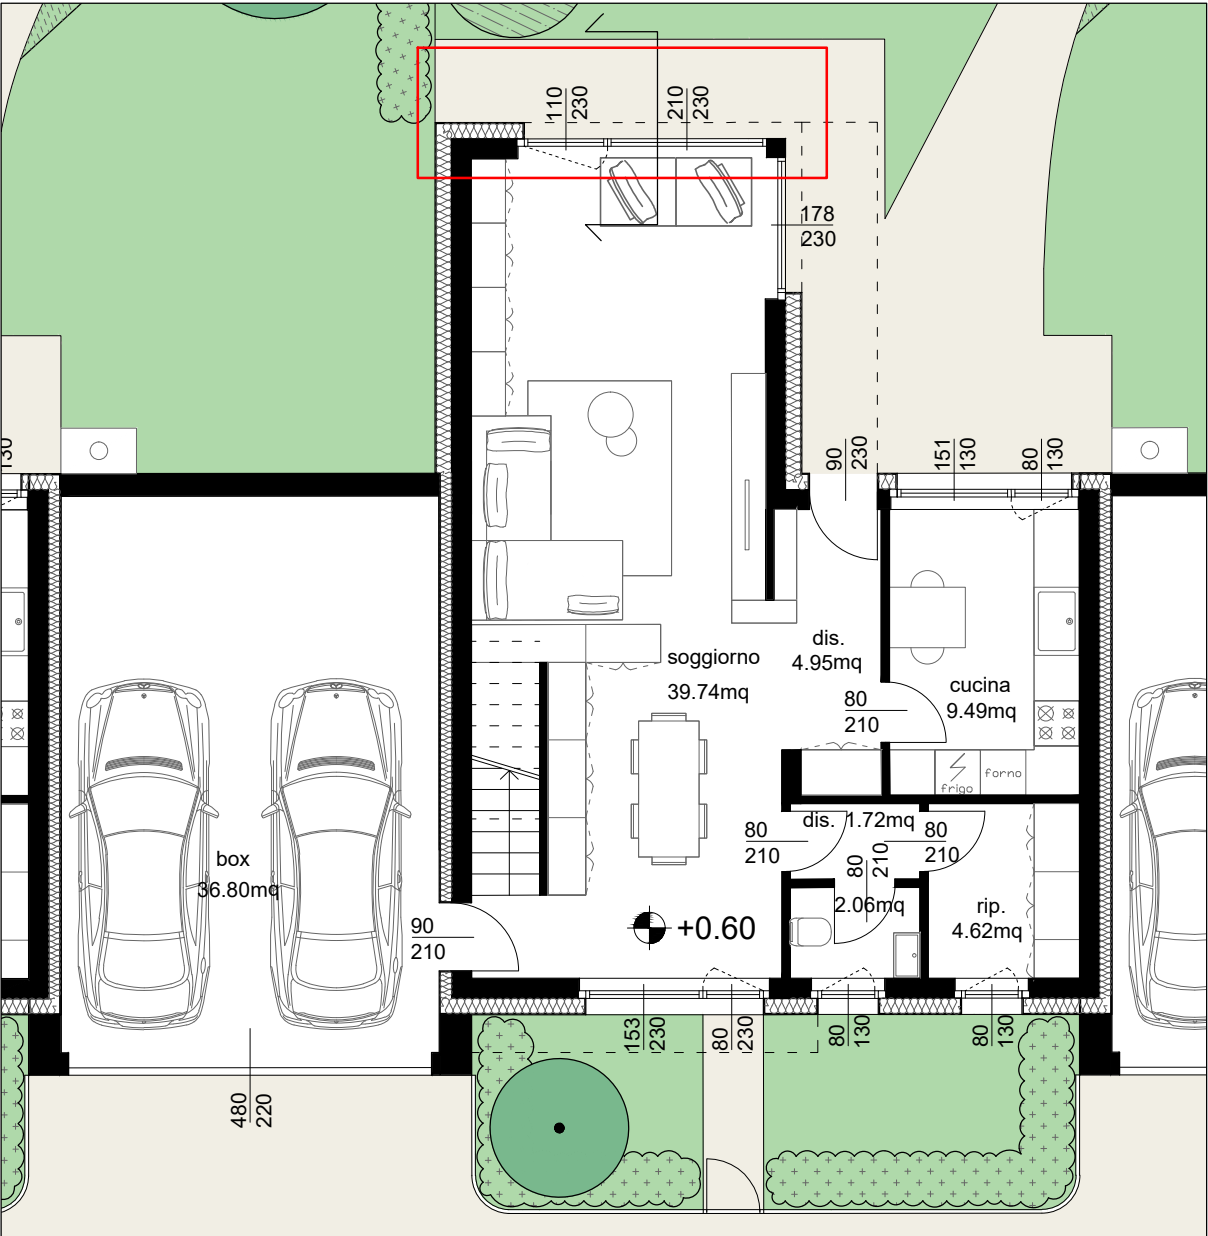

PIANTA PT SCALA 1:100

COMUNE DI GALLARATE		TAVOLA 13	
ISTANZA DI AUTORIZZAZIONE PAESAGGISTICA CON PROCEDIMENTO ORDINARIO Via Monterosso, 16 - 21013 Gallarate (VA)		PROSPETTO E SEZIONE DETTAGLIO	
PROPRIETA': La Mimosa immobiliare s.r.l. Via Irlanda n. 11 - Gallarate VA Part. IVA 03960220121		PROGETTO : arch. MAURO COLOMBO Iscr. albo Architetti n. 774 Via M.Venegoni 13 - Gallarate (VA) Tel. 0331-245467 Fax 0331-761113 email: info@colombopezzoli.com	
DATA: Aprile 2024	SCALA: VARIE		