
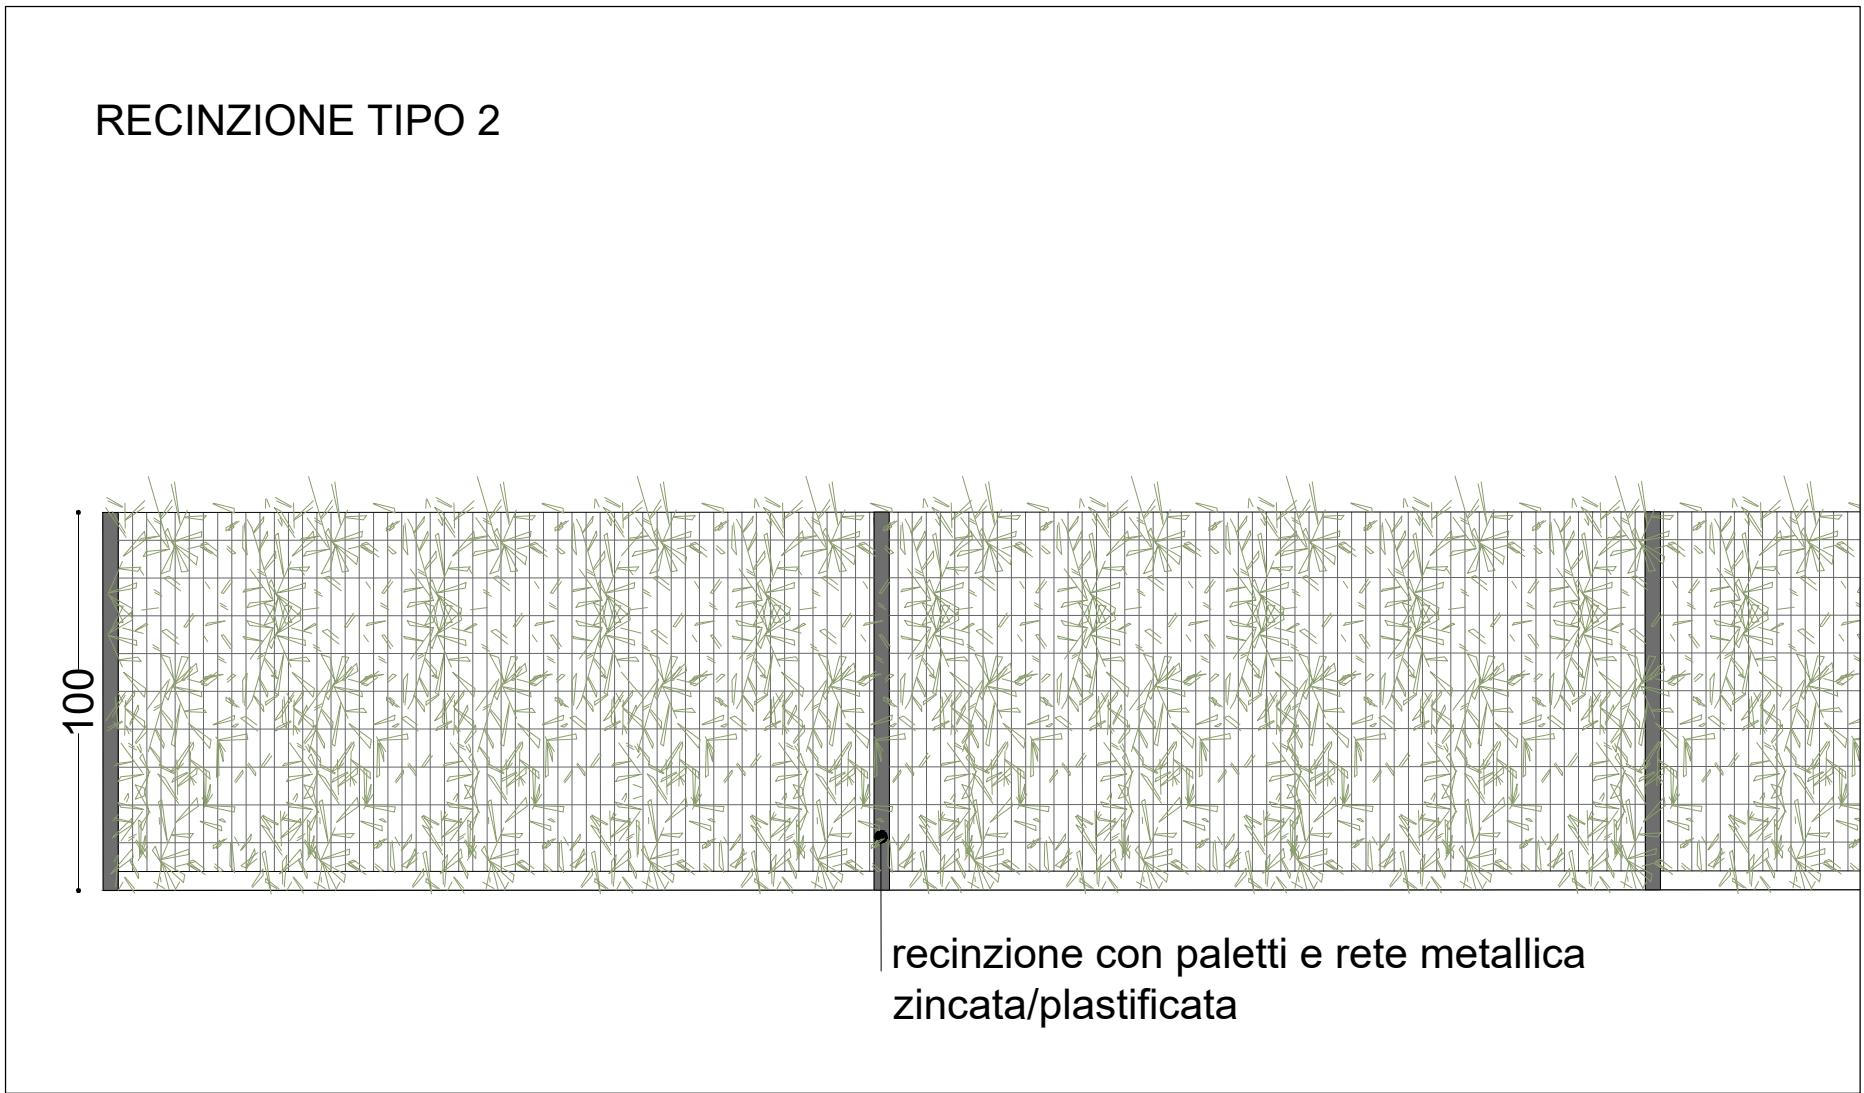
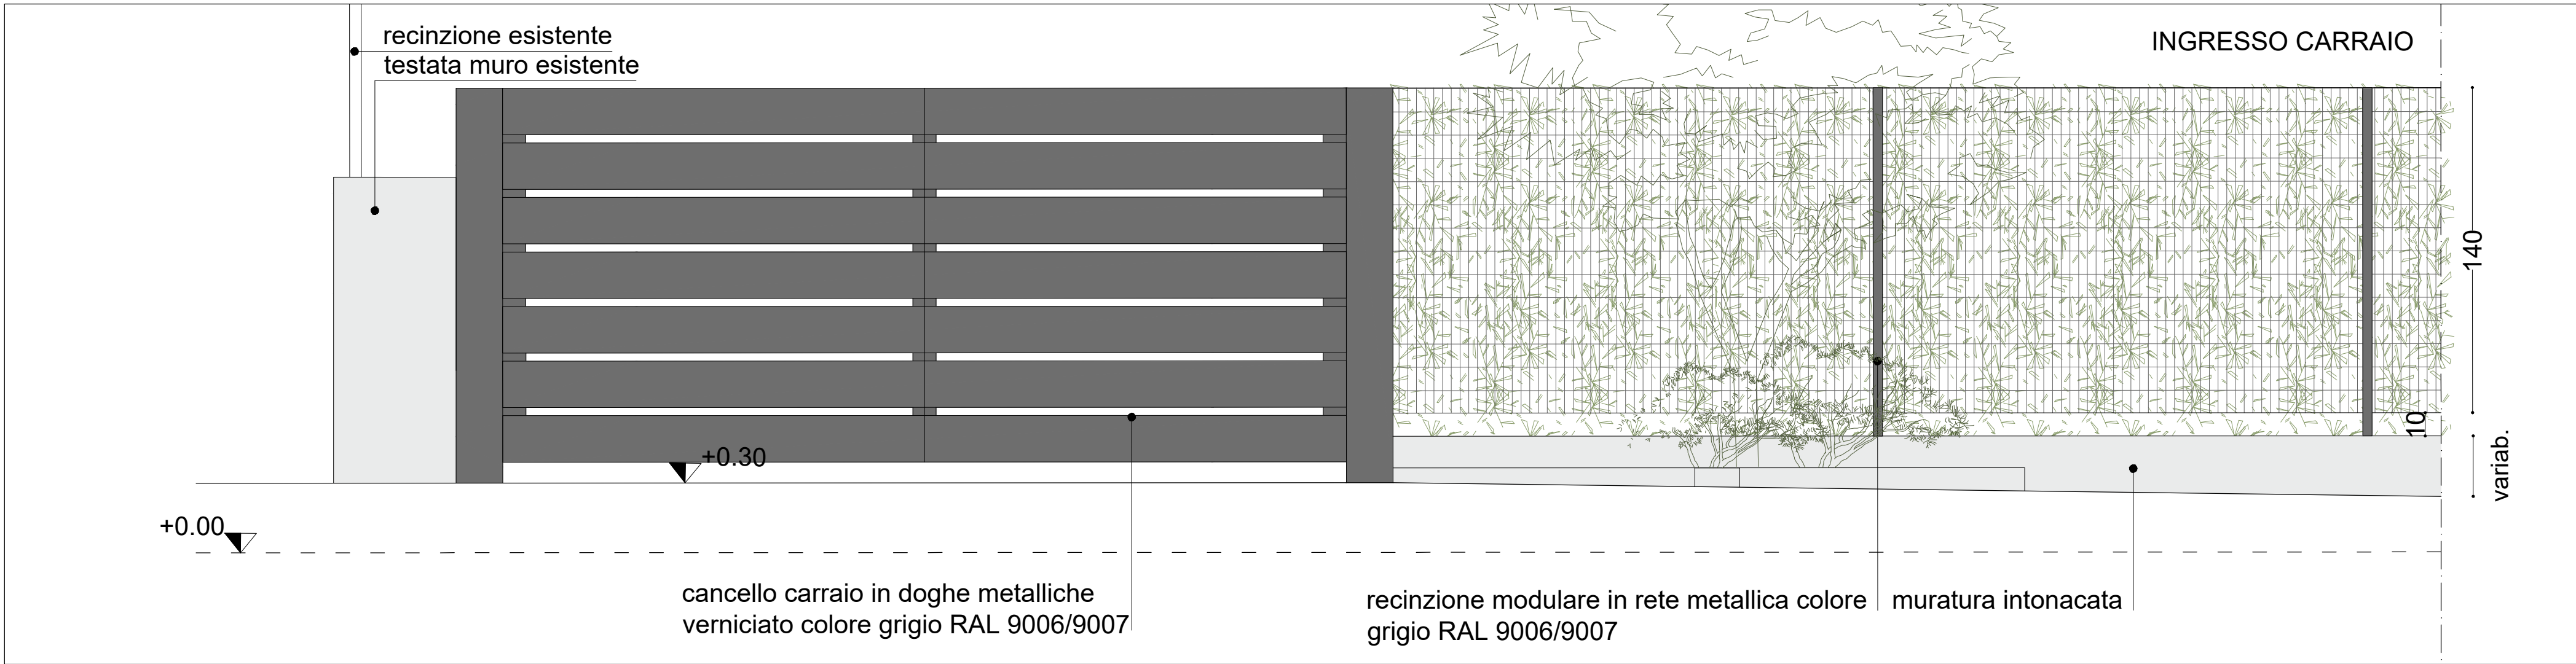
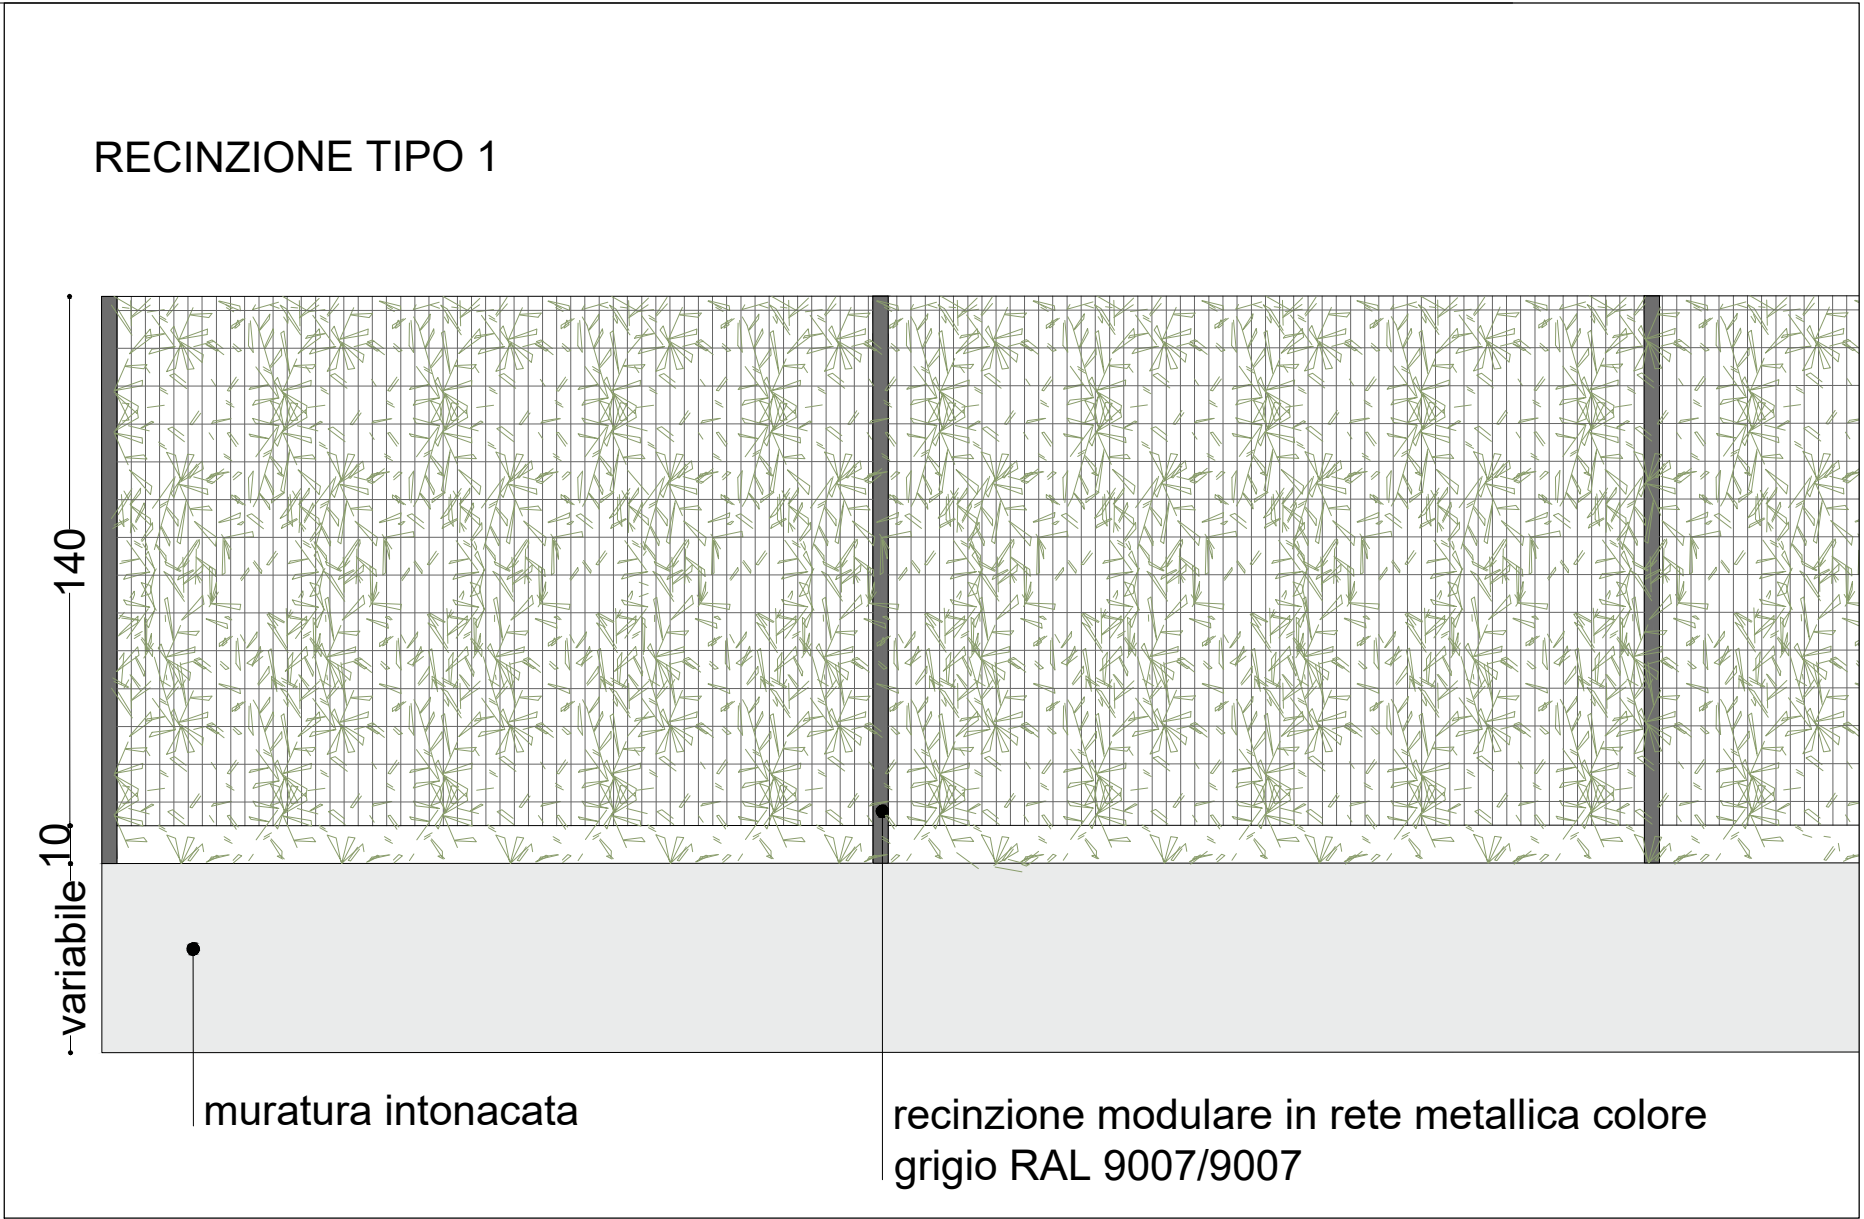


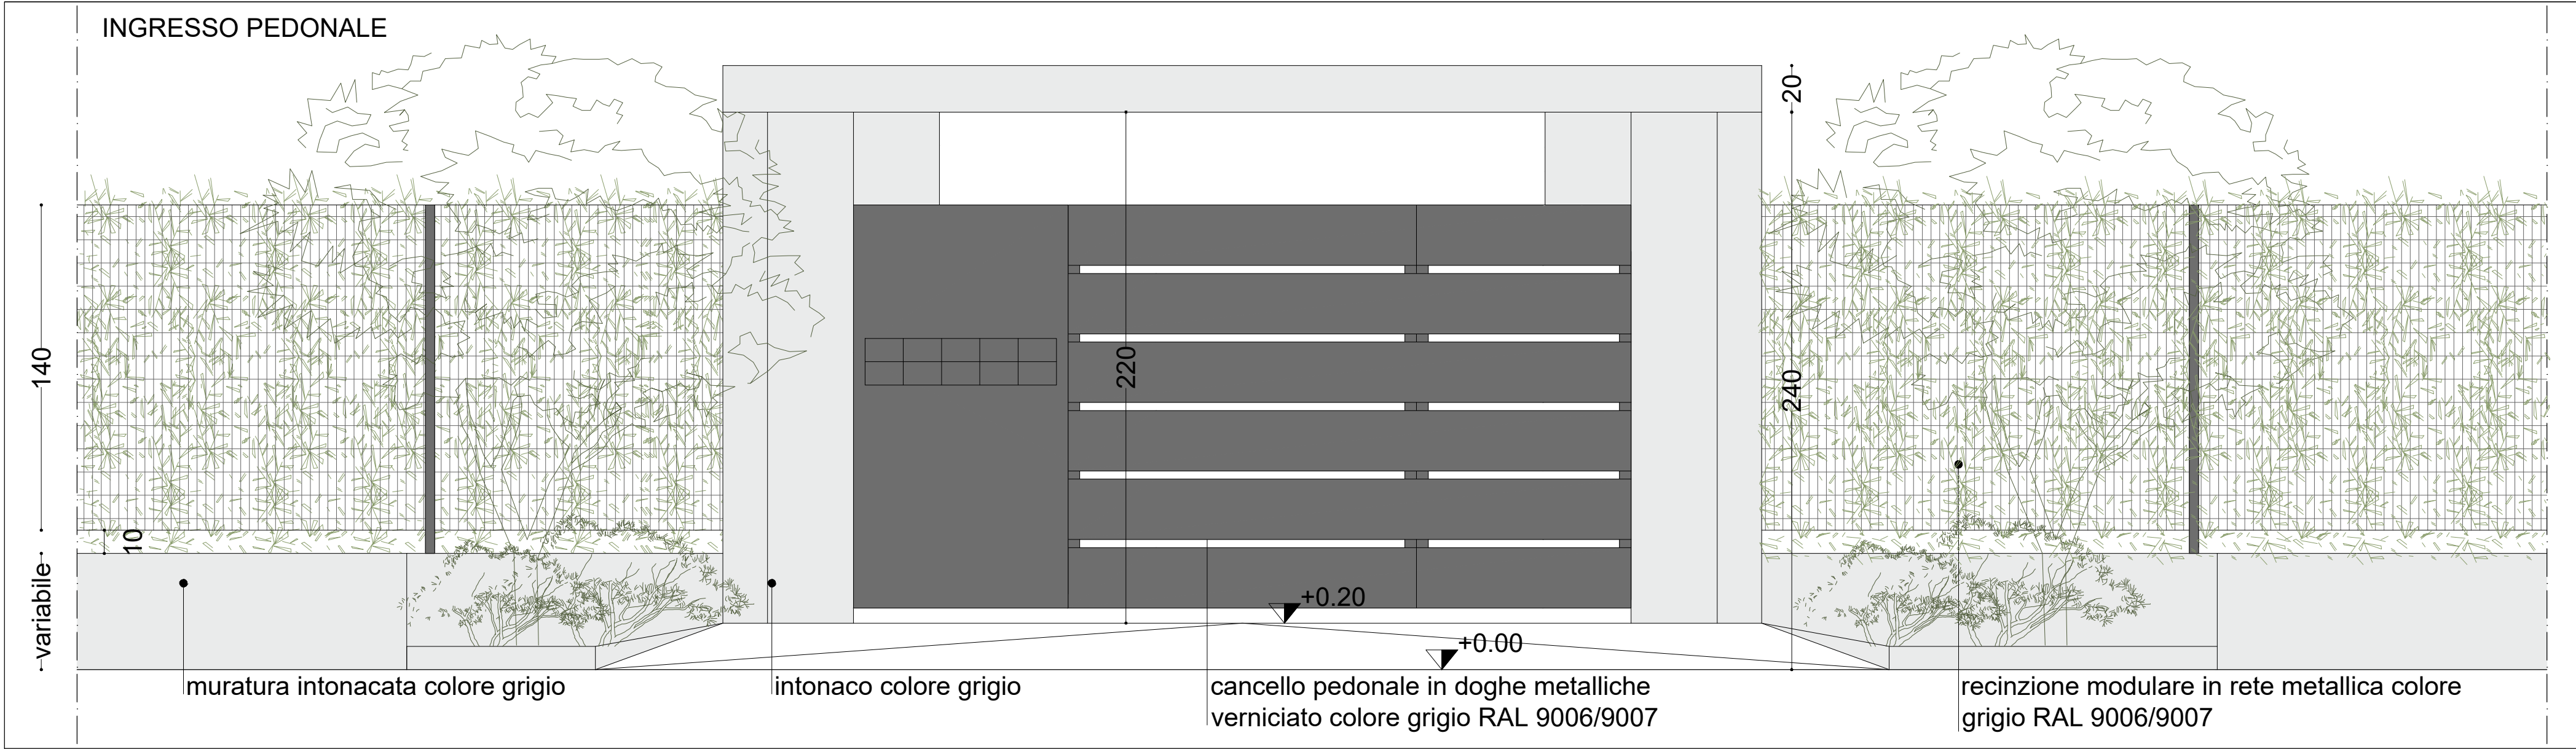

COMUNE DI GALLARATE		TAVOLA 14	
ISTANZA DI AUTORIZZAZIONE PAESAGGISTICA CON PROCEDIMENTO ORDINARIO Via Monterosso, 16 - 21013 Gallarate (VA)		DETTAGLIO RECINZIONI	
PROPRIETA': La Mimosa Immobiliare s.r.l. Via Irtando n. 11 - Gallarate VA Part. IVA 03960220121		PROGETTO : arch. MAURO COLOMBO Via M. Verzegoni 13 - Gallarate (VA) Tel. 0331-245467 Fax 0331-761113 email: info@colombopezzioli.com	
DATA: Aprile 2024		SCALA: 1:20 / 1:200	